
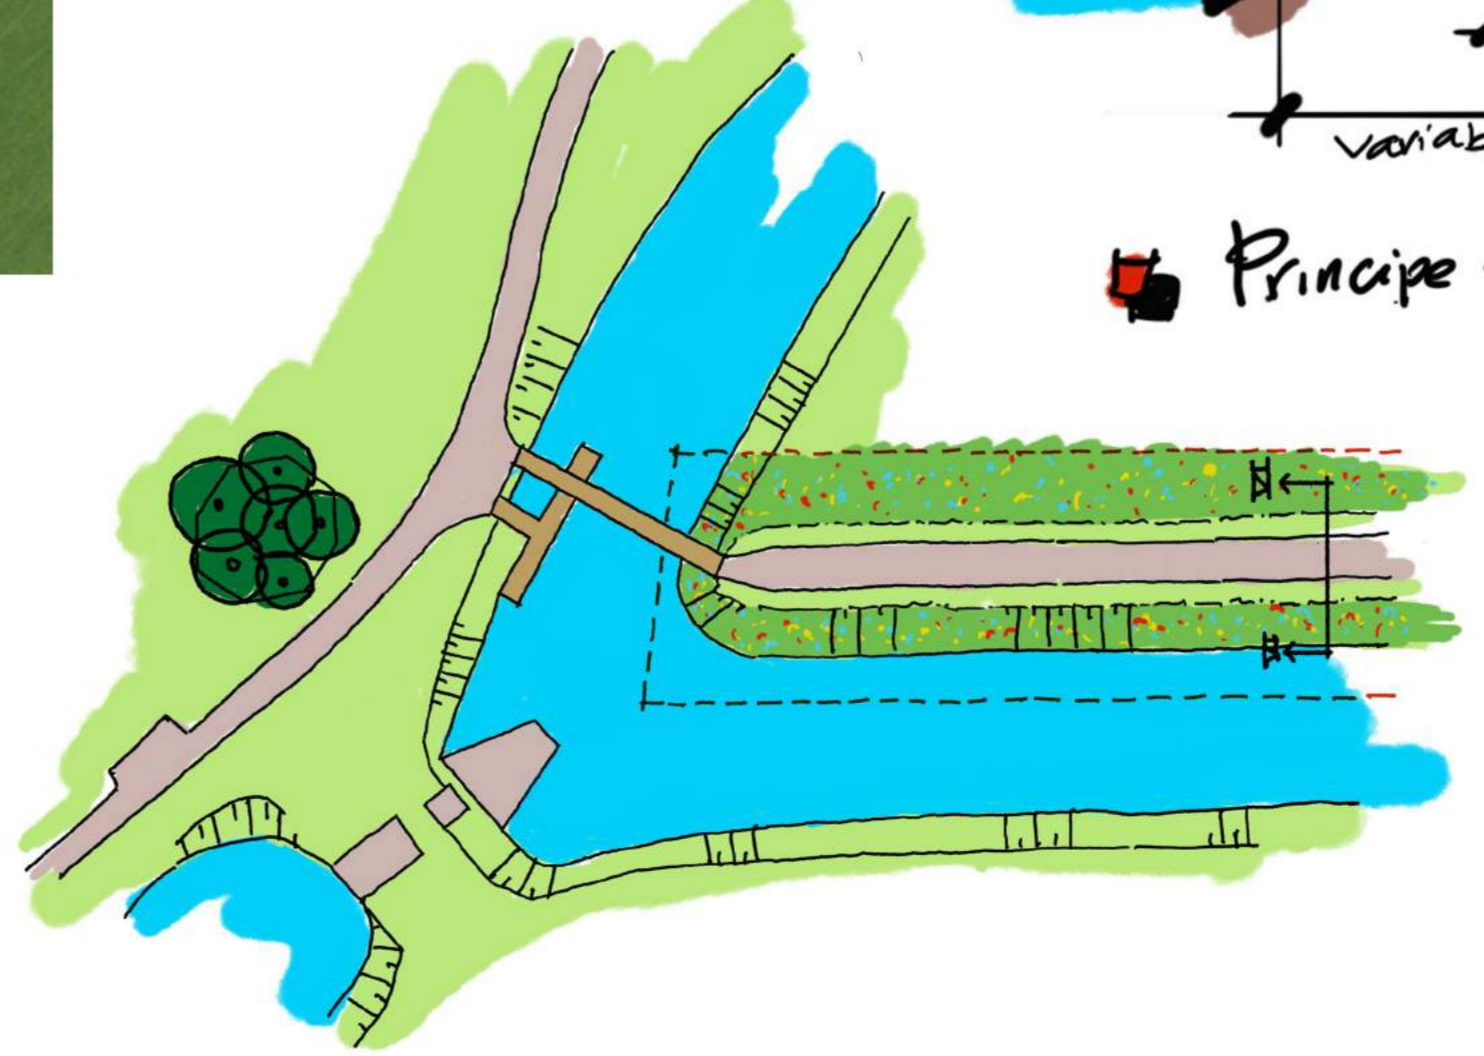


Locatie II - aansluiting fiets- voetpad bij Lageweg

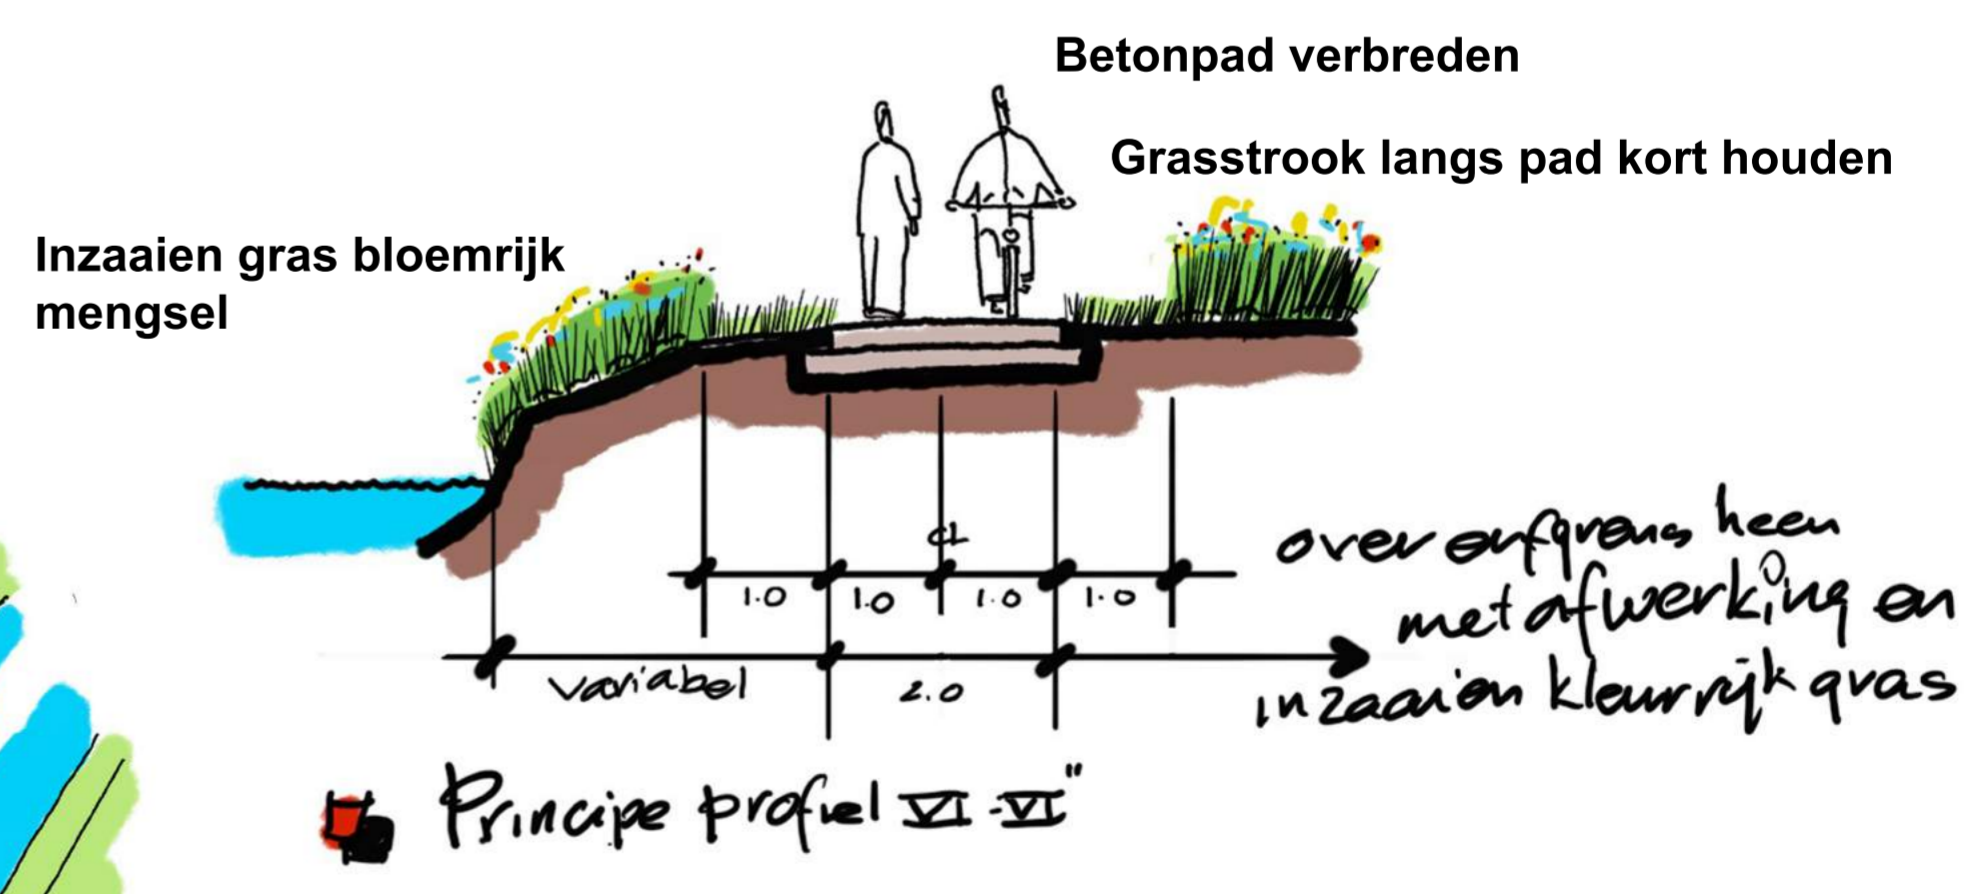

Locatie I - fiets- voetpad bij Hoogholtje over Zuidwending, bestaande brug behouden en pad versmallen thv aansluiting